

Maître d'Ouvrage



GRUPE LB HABITAT

21 r Jules Legrand - CS 70735 - 56107 LORIENT
02.97.64.59.96


Plans d'étages et parkings

Les Terrasses de Beaupré lieudit "Kersec" 56000 Vannes

Surfaces des places de stationnements	
Place n° 01	12.50 m ²
Place n° 02	12.50 m ²
Place n° 03	12.50 m ²
Place n° 04	12.50 m ²
Place n° 05	16.50 m ²
Place n° 06	12.50 m ²
Place n° 07	12.50 m ²
Place n° 08	12.50 m ²
Place n° 09	12.50 m ²
Place n° 10	12.50 m ²
Place n° 11	12.50 m ²
Place n° 12	12.50 m ²
Place n° 13	12.50 m ²

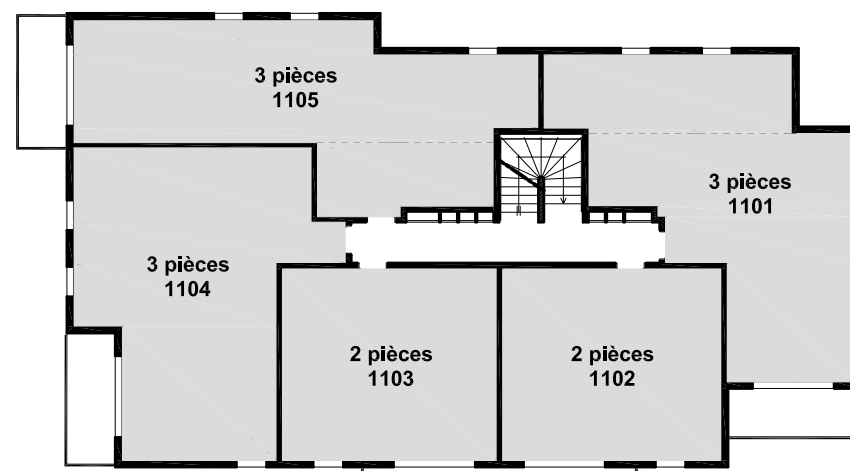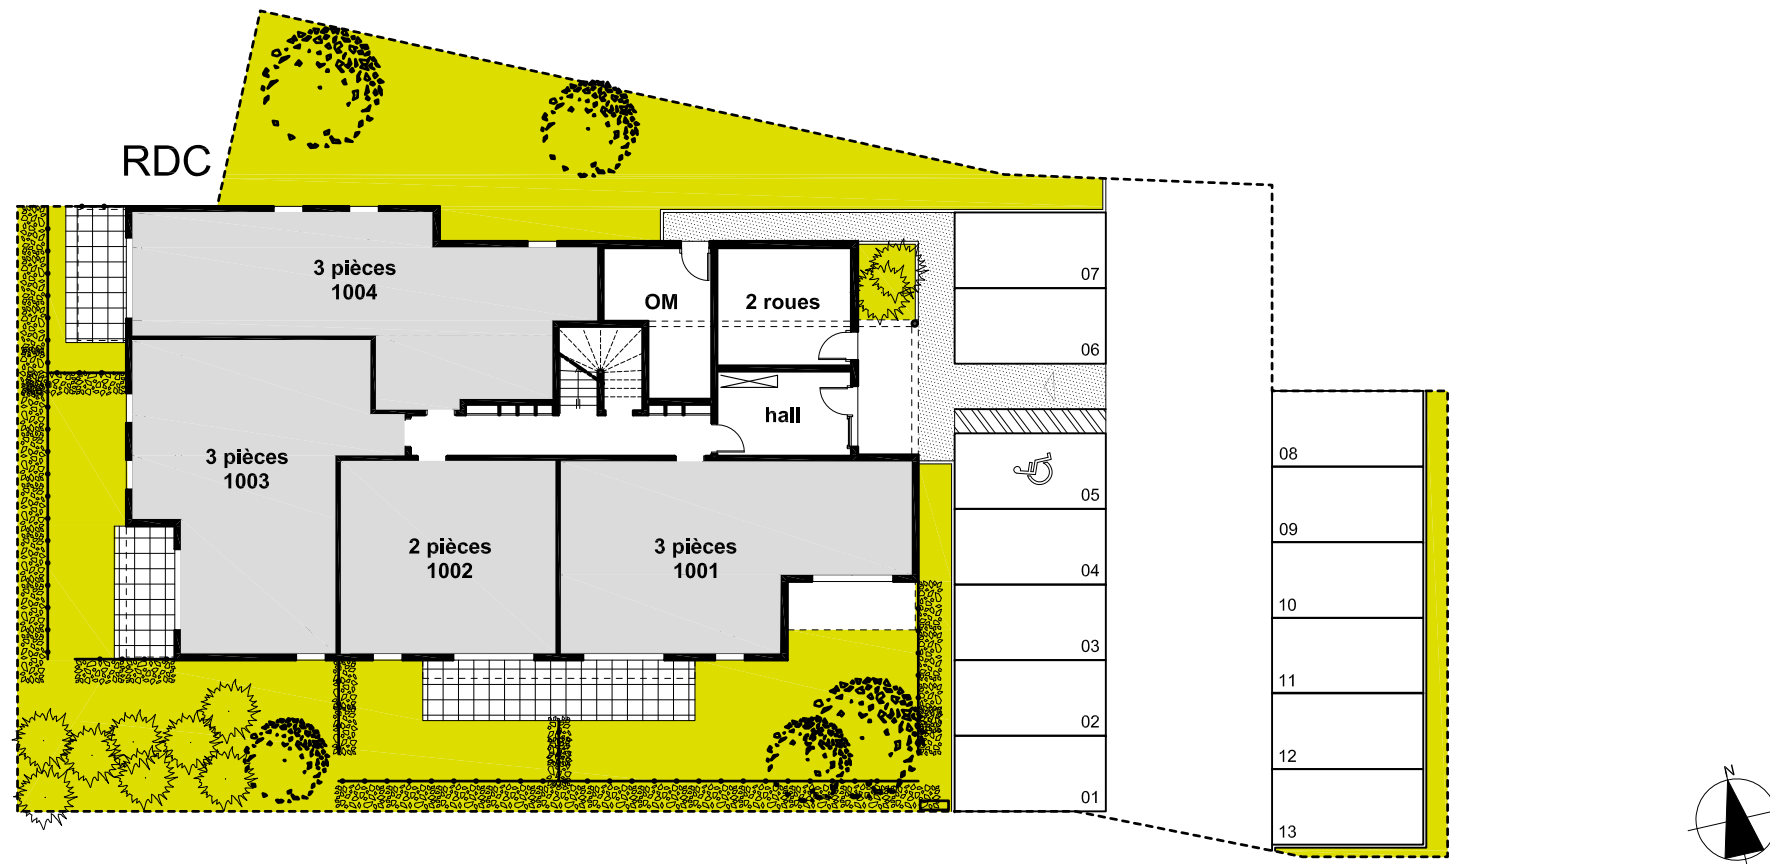

NIV.1

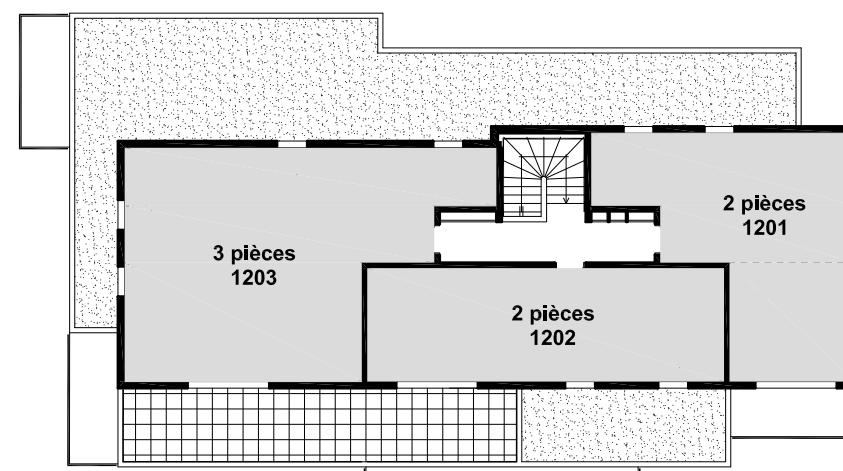

ATTIQUE



Maître d'Oeuvre

ALINEA

78 Allée du Bois du Vincin - BP89
56 003 VANNES CEDEX
02.92.63.31.82

Nota:

En fonction des nécessités techniques ou administratives de la réalisation, des modifications sont susceptibles d'être apportées à ce plan qui ne revêt avant d'être annexé à l'acte authentique de vente qu'un caractère informatif.

Les surfaces et les côtes indiquées sont approximatives. Les canalisations, retombées et regards ne sont pas figurés. La végétation n'est pas contractuelle. La fourniture de l'électroménager n'est pas prévue.

Etabli le : 10/02/2020

Mise à jour le : 18/05/2020

Echelle : 1:250