

PLAN D' ENSEMBLE FIGURATIF  
Commune de Sainte Anne d'Auray

**Lotissement LES JARDINS DE SAINTE-ANNE**



**LEGENDE**

<p>borne Matricule B.51 Altitude 100.00 Zone constructible Numéro du lot Emplacement de stationnement privatif / Accès lot conseillé Muret technique</p>	<p><b>Topographie</b></p> <p>— Courbe de niveau   Talus existant   Fossé existant          65.00 Altitude TN</p> <p><b>Abréviations diverses</b></p> <p>OM : Ordures Ménagères          SP max : Surface Plancher maximale</p>	<p><b>Revêtements</b></p> <p> Voirie   Parking   Placette (Voirie)   Cheminement piéton   Muret en pierres   Caniveau CC1   Candélabre   Accès à l'opération (entrée et sortie)   Accès à l'opération (entrée seulement)</p>	<p><b>Végétation</b></p> <p> Arbustes ou Arbre à planter   Espace vert commun   Revêtement type evergreen   Clôture Catégorie A   Clôture Catégorie B   Clôture Catégorie C   Clôture Catégorie D          (se reporter au règlement de l'opération)</p>
--	--	--	--

Nota : Il est impératif de s'appuyer sur le nivellement fourni par le Géomètre suite au bornage du lot.  
 La position des branchements indiquée par ce document est théorique.  
 L'acquéreur devra se renseigner sur leurs positions exactes auprès des concessionnaires avant acquisition du lot.


Ville de Sainte Anne d'Auray  
Centre Bourg  
Lotissement "Jardins de Sainte-Anne"

**LOT 01**

**SUPERFICIE** 531 m<sup>2</sup>  
Surface de Plancher : 380 m<sup>2</sup>  
Section cadastrale : AD  
Parcelle : ---

ECHELLE : 1 / 250  
Système Altimétrique : NGF/IGN69

**PLAN PROVISOIRE**

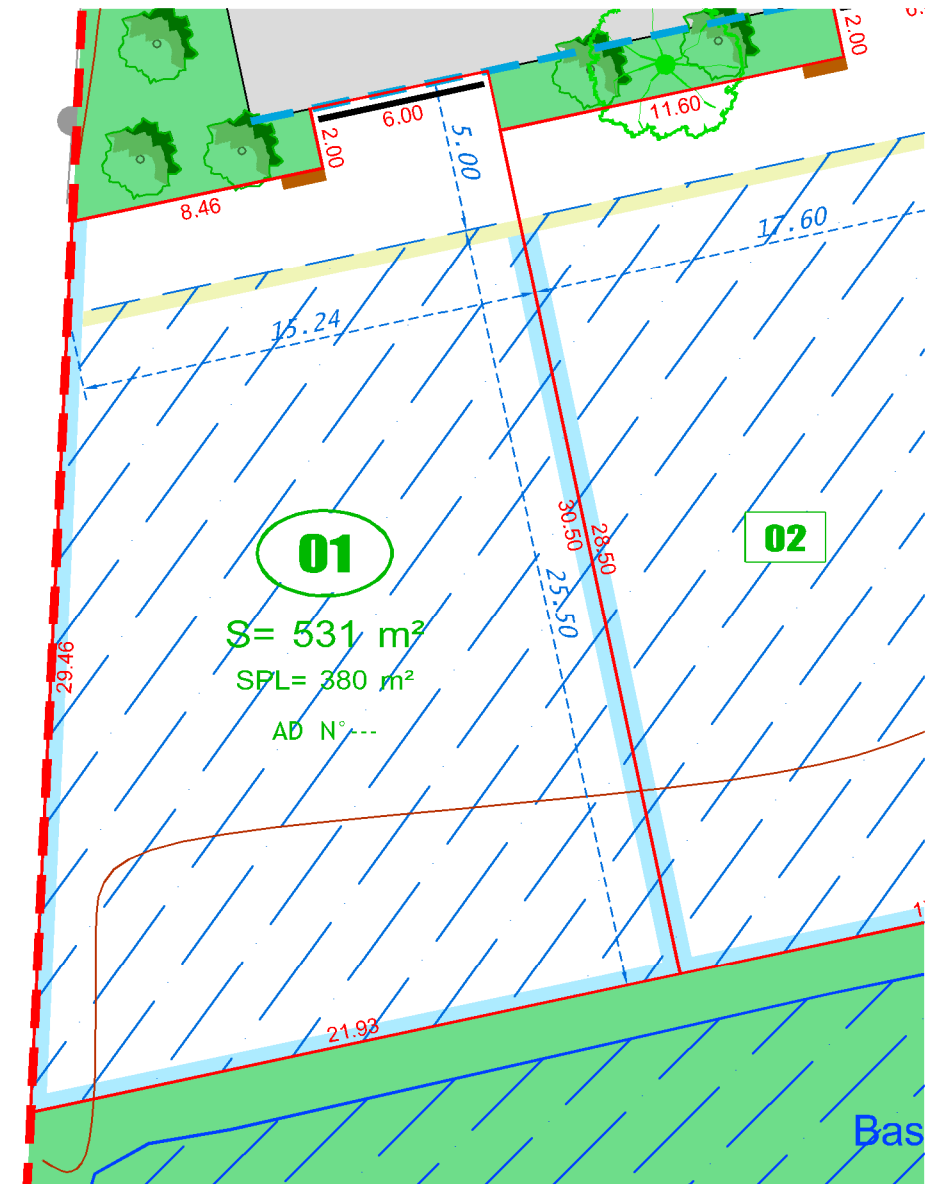

**Important**  
Les cotes et les surfaces sont approximatives,  
Elles ne seront définitives qu'après bornage des lots.

N° de PA : PC 056 263 15 T 0002 M02 du 10 Mai 2017  
Modificatif :  
Dossier : 151155C.dwg  
Date : 07/05/2020

# COMMUNE DE SAINTE ANNE D'AURAY


## Lotissement "Jardins de Sainte-Anne"

### PLAN DE VENTE



LE FOYER D'ARMOR - GROUPE LB HABITAT  
21 Rue Jules Legrand  
56100 LORIENT  
TEL. 02 97 64 22 70

## LOT 01

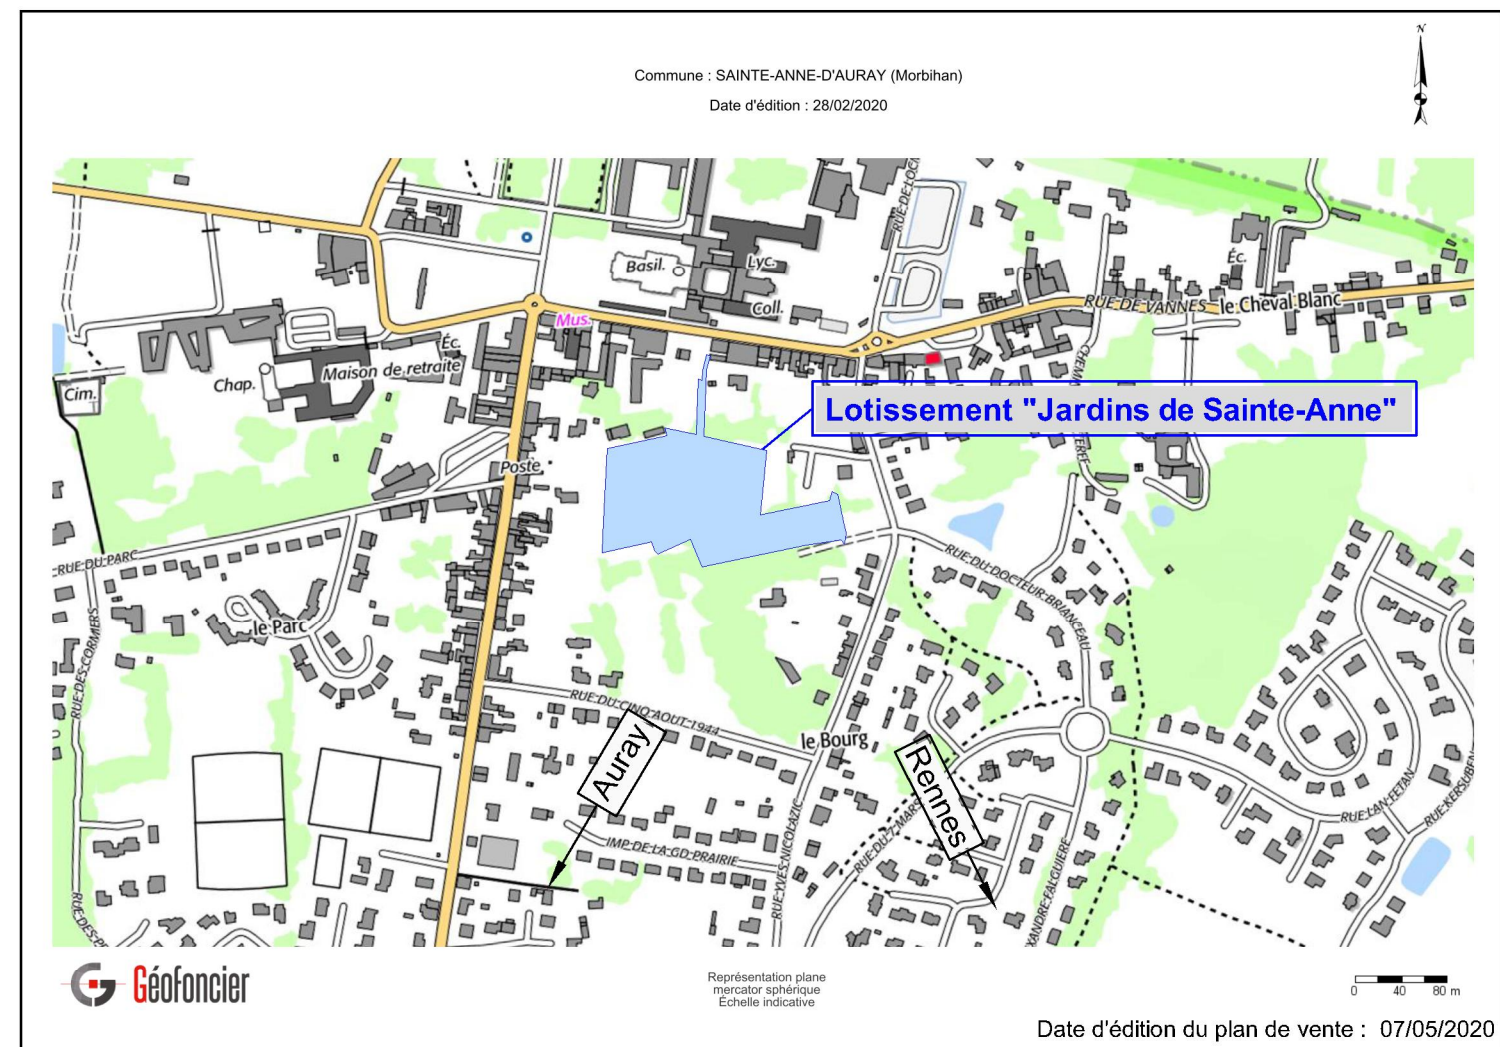

**LE FOYER D'ARMOR**  
21 Rue Jules Legrand - 56100 LORIENT

Tél. +33 (0)2 97 64 22 70

**MAITRE  
D'OUVRAGE**

**Quarta**  
30 rue de la Belle Fontaine - 56100 LORIENT

Tél. +33 (0)2 97 21 06 21  
lorient@quarta.fr

**MAITRE  
D'OEUVRE**

**Quarta**  
1 Rue Camille Claudel 56890 PLESCOP

Tél. +33 (0)2 97 47 55 66  
vannes@quarta.fr

**GEOMETRES  
EXPERTS**