


PLAN D' ENSEMBLE FIGURATIF
Commune de Sainte Anne d'Auray

Lotissement LES JARDINS DE SAINTE-ANNE



Nota : La position des bornes situées le long du périmètre seront à définir lors du bornage.

LEGENDE		
Topographie	Revêtements	Végétation
~ Courbe de niveau	Voie	Arbustes ou Arbre à planter
▨ Talus existant	Pk Parking	Espace vert commun
▨ Fossé existant	Placette (Voie)	Revêtement type evergreen
65.00 Altitude TN	Cheminement piéton	Clôture Catégorie A
Abréviations diverses	Muret en pierres	Clôture Catégorie B
OM : Ordures Ménagères	Caniveau CC1	Clôture Catégorie C
SP max : Surface Plancher maximale	Candélabre	Clôture Catégorie D
	Accès à l'opération (entrée et sortie)	(se reporter au règlement de l'opération)
	Accès à l'opération (entrée seulement)	

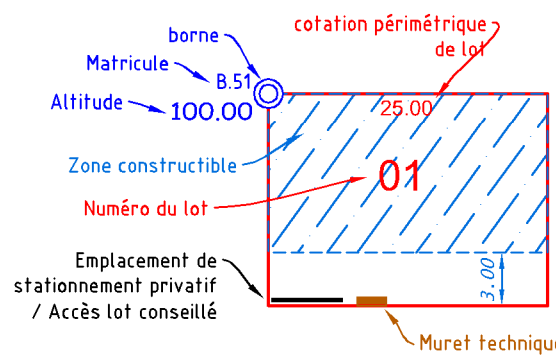


Nota : Il est impératif de s'appuyer sur le nivellement fourni par le Géomètre suite au bornage du lot. La position des branchements indiquée par ce document est théorique. L'acquéreur devra se renseigner sur leurs positions exactes auprès des concessionnaires avant acquisition du lot.

Ville de Sainte Anne d'Auray Centre Bourg Lotissement "Jardins de Sainte-Anne"	LOT 09	SUPERFICIE 457 m ² Surface de Plancher : 330 m ² Section cadastrale : AD Parcelle ---
--	---------------	---

ECHELLE : 1 / 250
Système Altimétrique : NGF/IGN69

PLAN PROVISOIRE

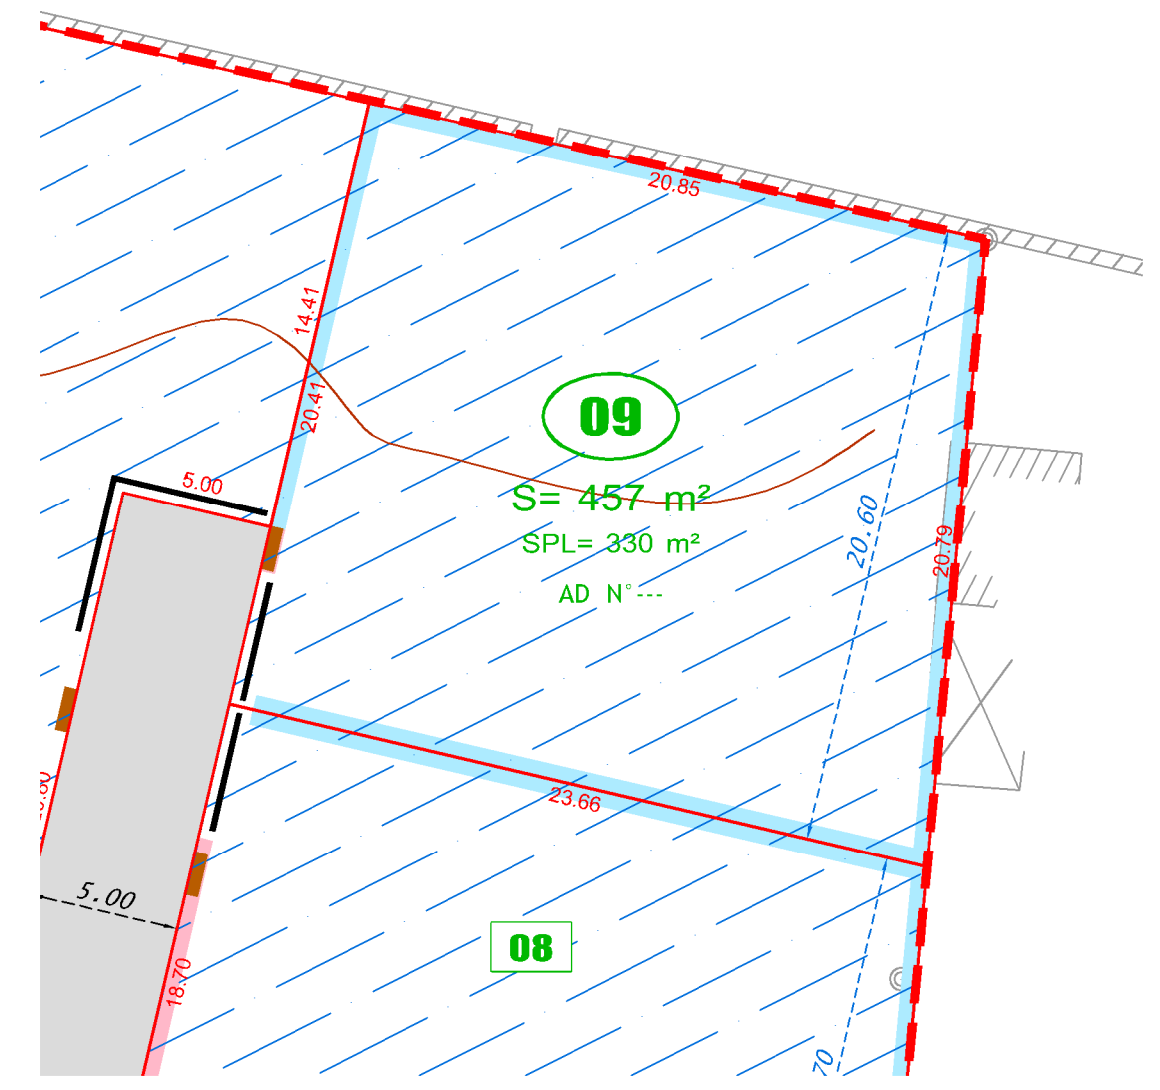

Important
Les cotes et les surfaces sont approximatives, Elles ne seront définitives qu'après bornage des lots.

N° de PA : PC 056 263 15 T 0002 M02 du 10 Mai 2017
Modificatif :
Dossier : 151155C.dwg
Date : 07/05/2020

COMMUNE DE SAINTE ANNE D'AURAY


Lotissement "Jardins de Sainte-Anne"

PLAN DE VENTE



LE FOYER D'ARMOR - GROUPE LB HABITAT
 21 Rue Jules Legrand
 56100 LORIENT
 TEL. 02 97 64 22 70

LOT 09

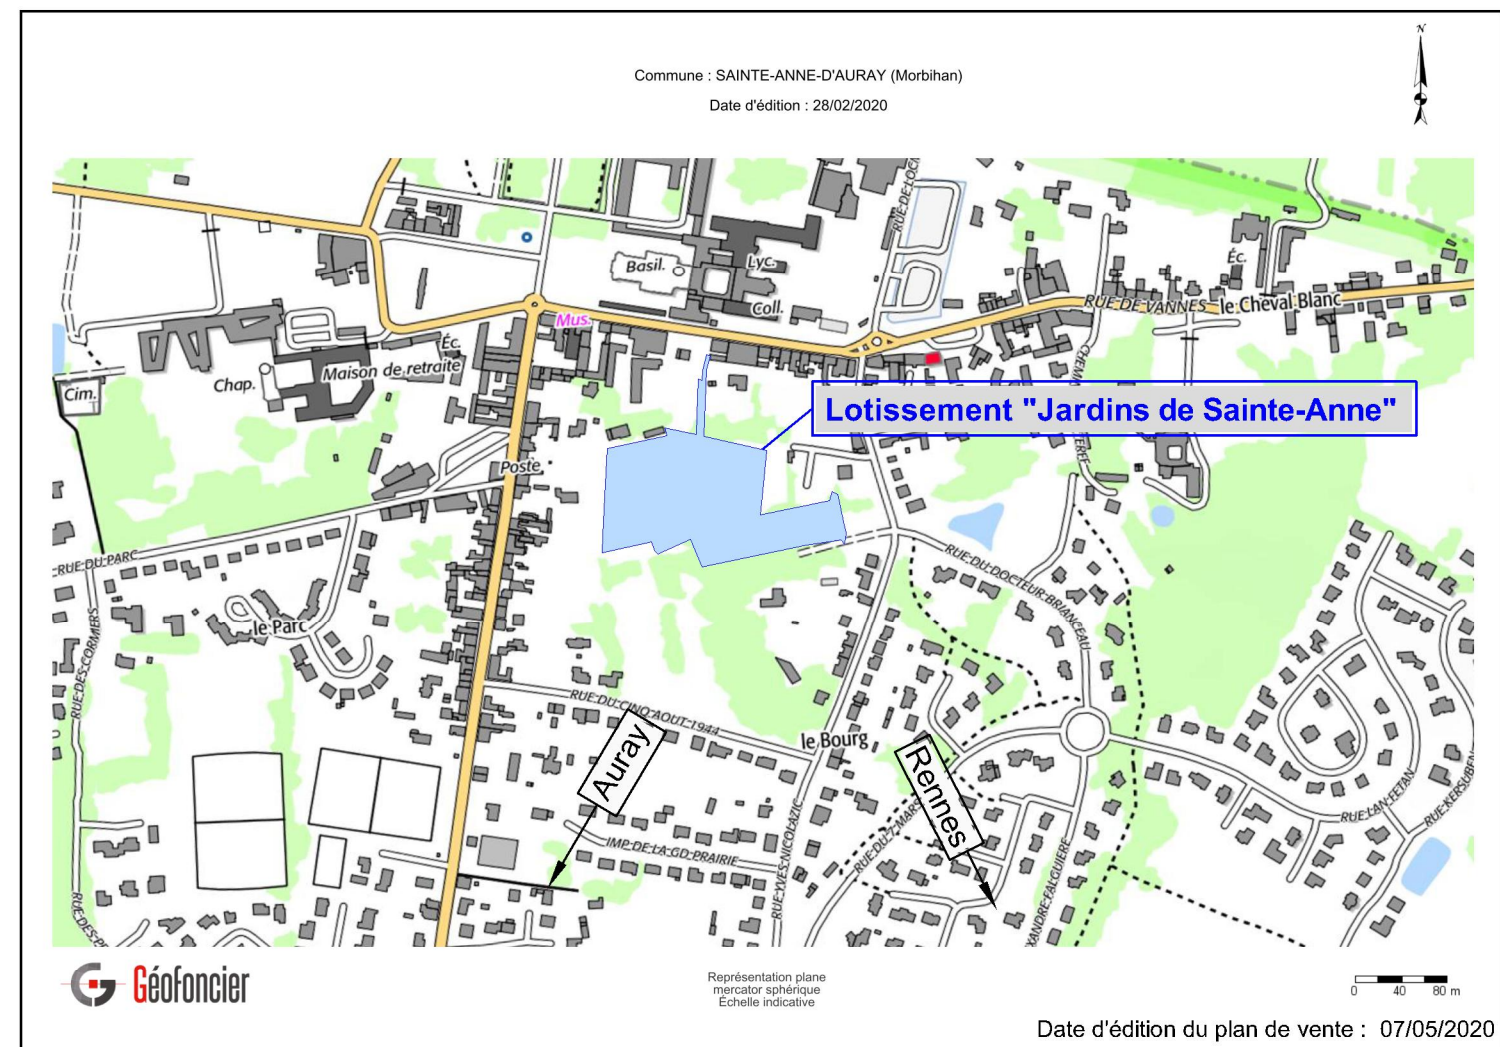

LE FOYER D'ARMOR
 21 Rue Jules Legrand - 56100 LORIENT

Tél. +33 (0)2 97 64 22 70

**MAITRE
 D'OUVRAGE**

Quarta
 30 rue de la Belle Fontaine - 56100 LORIENT

Tél. +33 (0)2 97 21 06 21
 lorient@quarta.fr

**MAITRE
 D'OEUVRE**

Quarta
 1 Rue Camille Claudel 56890 PLESCOP

Tél. +33 (0)2 97 47 55 66
 vannes@quarta.fr

**GEOMETRES
 EXPERTS**