


PLAN D' ENSEMBLE FIGURATIF
Commune de Sainte Anne d'Auray

Lotissement LES JARDINS DE SAINTE-ANNE



Nota : La position des bornes situées le long du périmètre seront à définir lors du bornage.

LEGENDE	
Topographie	Revêtements
— Courbe de niveau	— Voirie
▨ Talus existant	— Pk Parking
▨ Fossé existant	— Placette (Voirie)
65.00 Altitude TN	— Cheminement piéton
Abréviations diverses	▨ Muret en pierres
OM : Ordures Ménagères	— Caniveau CC1
SP max : Surface Plancher maximale	☀ Candélabre
	◀ Accès à l'opération (entrée et sortie)
	▲ Accès à l'opération (entrée seulement)
	Végétation
	🌳 Arbustes ou Arbre à planter
	🌿 Espace vert commun
	▨ Revêtement type evergreen
	🌿 Clôture Catégorie A
	🌿 Clôture Catégorie B
	🌿 Clôture Catégorie C
	🌿 Clôture Catégorie D
	(se reporter au règlement de l'opération)

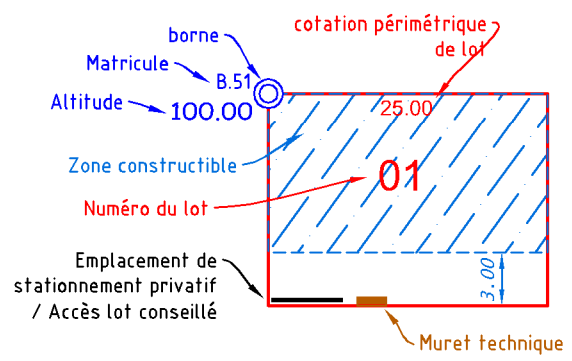


Nota : Il est impératif de s'appuyer sur le nivellement fourni par le Géomètre suite au bornage du lot. La position des branchements indiquée par ce document est théorique. L'acquéreur devra se renseigner sur leurs positions exactes auprès des concessionnaires avant acquisition du lot.

Ville de Sainte Anne d'Auray Centre Bourg Lotissement "Jardins de Sainte-Anne"	LOT 16	SUPERFICIE 410 m ² Surface de Plancher : 300 m ² Section cadastrale : AD Parcelle : ---
--	---------------	---

ECHELLE : 1 / 250
Système Altimétrique : NGF/IGN69

PLAN PROVISOIRE

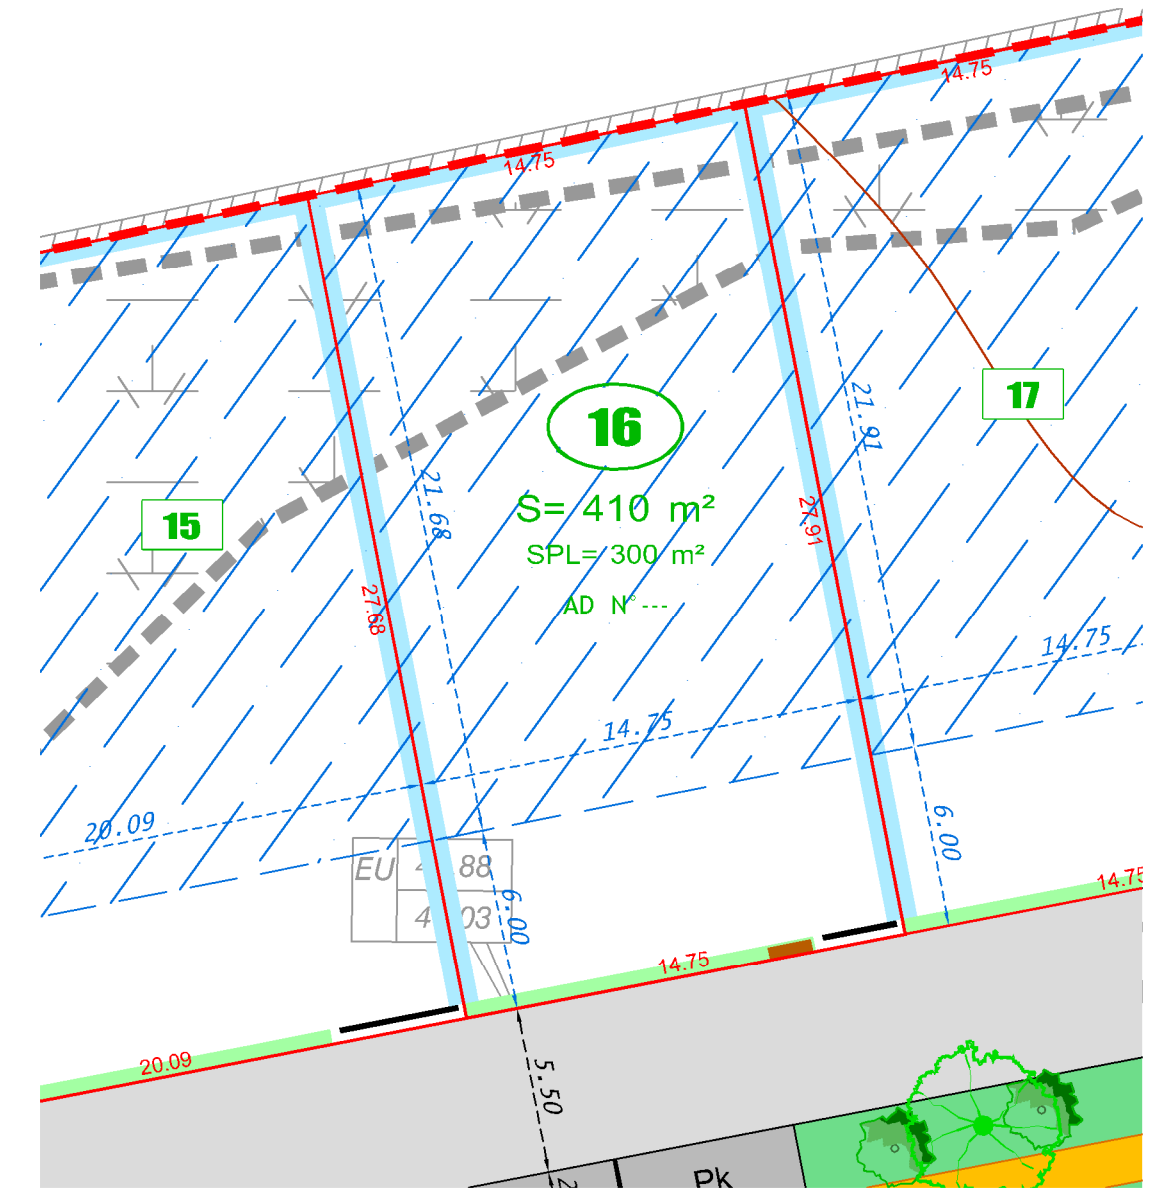

Important
Les cotes et les surfaces sont approximatives, Elles ne seront définitives qu'après bornage des lots.

N° de PA : PC 056 263 15 T 0002 M02 du 10 Mai 2017
Modificatif :
Dossier : 151155C.dwg
Date : 07/05/2020

COMMUNE DE SAINTE ANNE D'AURAY


Lotissement "Jardins de Sainte-Anne"

PLAN DE VENTE



LE FOYER D'ARMOR - GROUPE LB HABITAT
21 Rue Jules Legrand
56100 LORIENT
TEL. 02 97 64 22 70

LOT 16

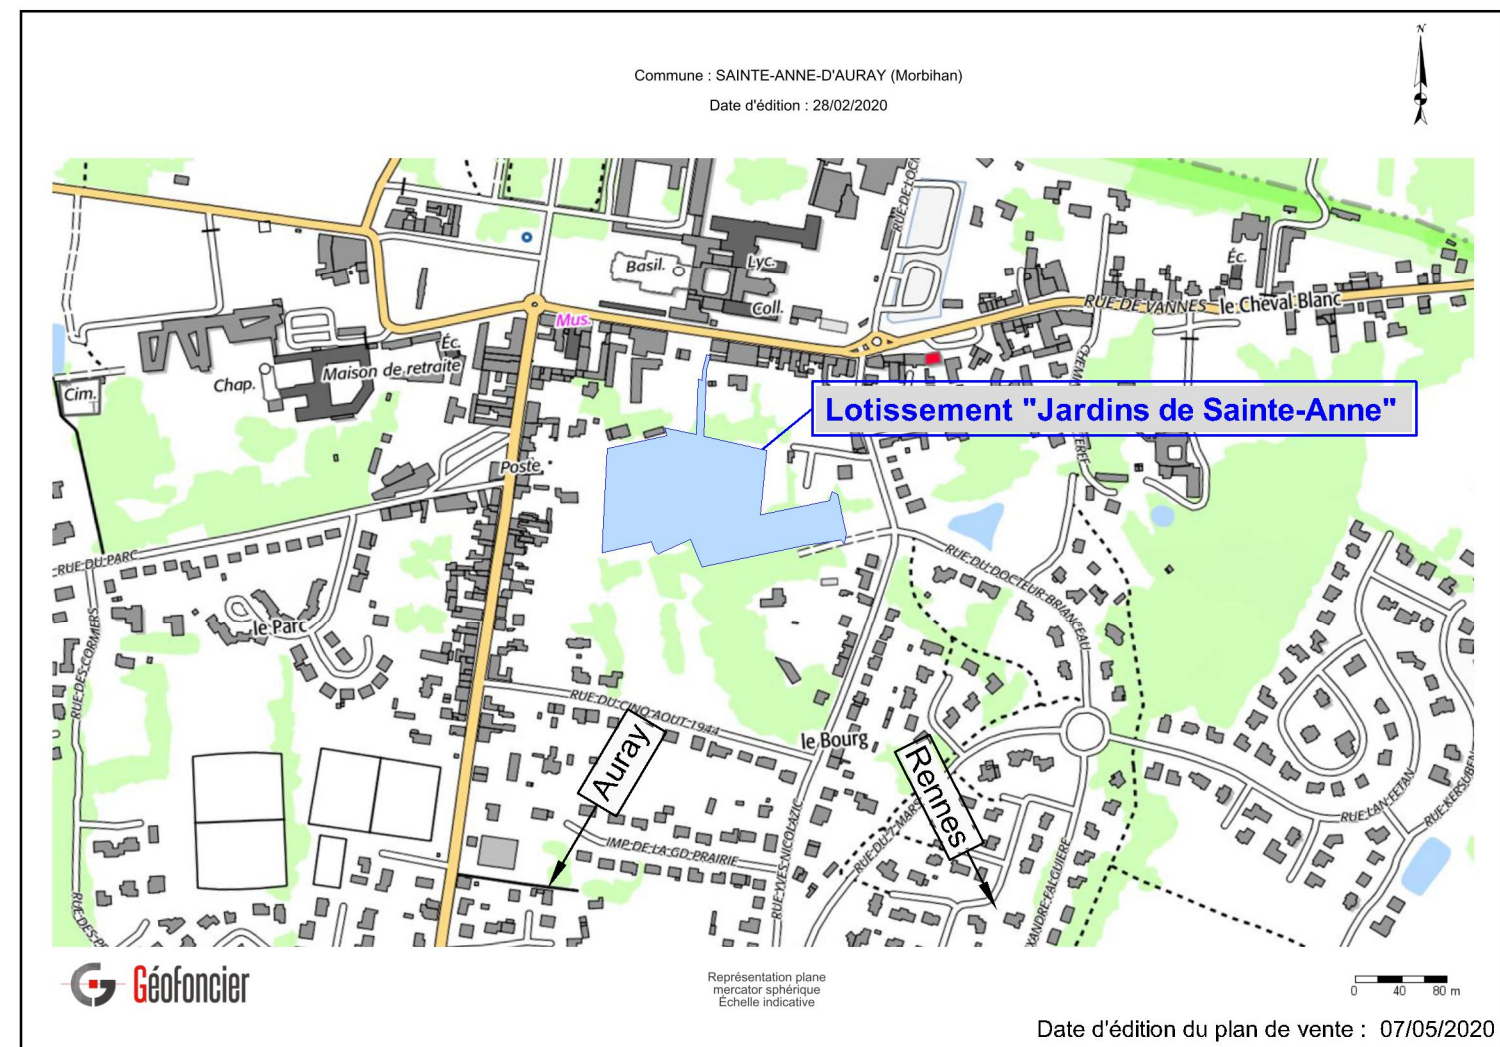

LE FOYER D'ARMOR
21 Rue Jules Legrand - 56100 LORIENT

Tél. +33 (0)2 97 64 22 70

**MAITRE
D'OUVRAGE**

Quarta
30 rue de la Belle Fontaine - 56100 LORIENT

Tél. +33 (0)2 97 21 06 21
lorient@quarta.fr

**MAITRE
D'OEUVRE**

Quarta
1 Rue Camille Claudel 56890 PLESCOP

Tél. +33 (0)2 97 47 55 66
vannes@quarta.fr

**GEOMETRES
EXPERTS**