


PLAN D' ENSEMBLE FIGURATIF  
Commune de Sainte Anne d'Auray

**Lotissement LES JARDINS DE SAINTE-ANNE**



Nota : La position des bornes situées le long du périmètre seront à définir lors du bornage.

LEGENDE		
<b>Topographie</b>	<b>Revêtements</b>	<b>Végétation</b>
~ Courbe de niveau	Voie	Arbustes ou Arbre à planter
▨ Talus existant	Pk Parking	Espace vert commun
▨ Fossé existant	Placette (Voie)	Revêtement type evergreen
65.00 Altitude TN	Cheminement piéton	Clôture Catégorie A
<b>Abréviations diverses</b>	Muret en pierres	Clôture Catégorie B
OM : Ordures Ménagères	Caniveau CC1	Clôture Catégorie C
SP max : Surface Plancher maximale	Candélabre	Clôture Catégorie D
	Accès à l'opération (entrée et sortie)	(se reporter au règlement de l'opération)
	Accès à l'opération (entrée seulement)	

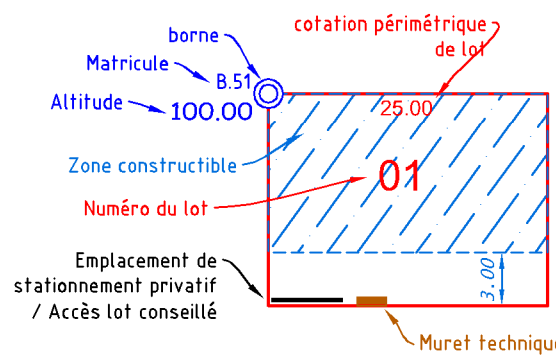

Nota : Il est impératif de s'appuyer sur le nivellement fourni par le Géomètre suite au bornage du lot. La position des branchements indiquée par ce document est théorique. L'acquéreur devra se renseigner sur leurs positions exactes auprès des concessionnaires avant acquisition du lot.


Ville de Sainte Anne d'Auray  
Centre Bourg  
Lotissement "Jardins de Sainte-Anne"

**LOT 19**

**SUPERFICIE** 456 m<sup>2</sup>  
Surface de Plancher : 330 m<sup>2</sup>  
Section cadastrale : AD  
Parcelle : ---

ECHELLE : 1 / 250  
Système Altimétrique : NGF/IGN69

**PLAN PROVISOIRE**

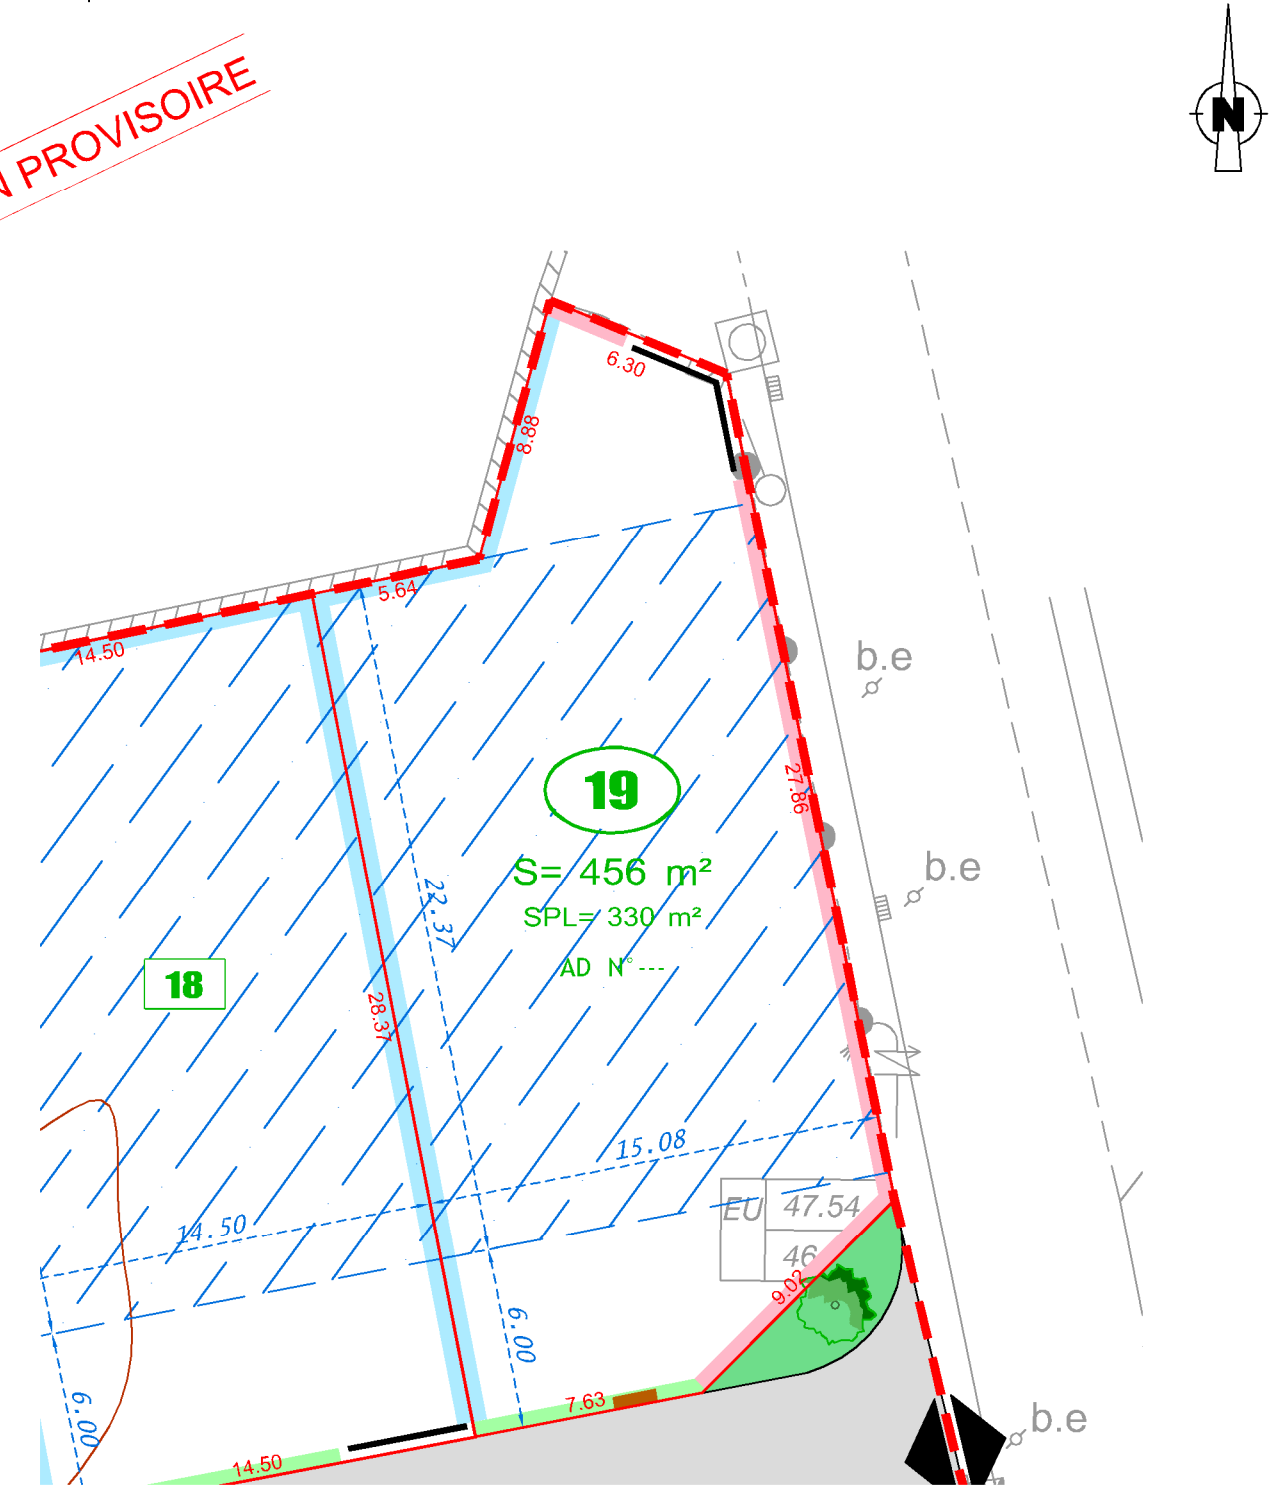

**Important**  
Les cotes et les surfaces sont approximatives, Elles ne seront définitives qu'après bornage des lots.

N° de PA : PC 056 263 15 T 0002 M02 du 10 Mai 2017  
Modificatif :  
Dossier : 151155C.dwg  
Date : 07/05/2020

# COMMUNE DE SAINTE ANNE D'AURAY


## Lotissement "Jardins de Sainte-Anne"

### PLAN DE VENTE



LE FOYER D'ARMOR - GROUPE LB HABITAT  
 21 Rue Jules Legrand  
 56100 LORIENT  
 TEL. 02 97 64 22 70

## LOT 19

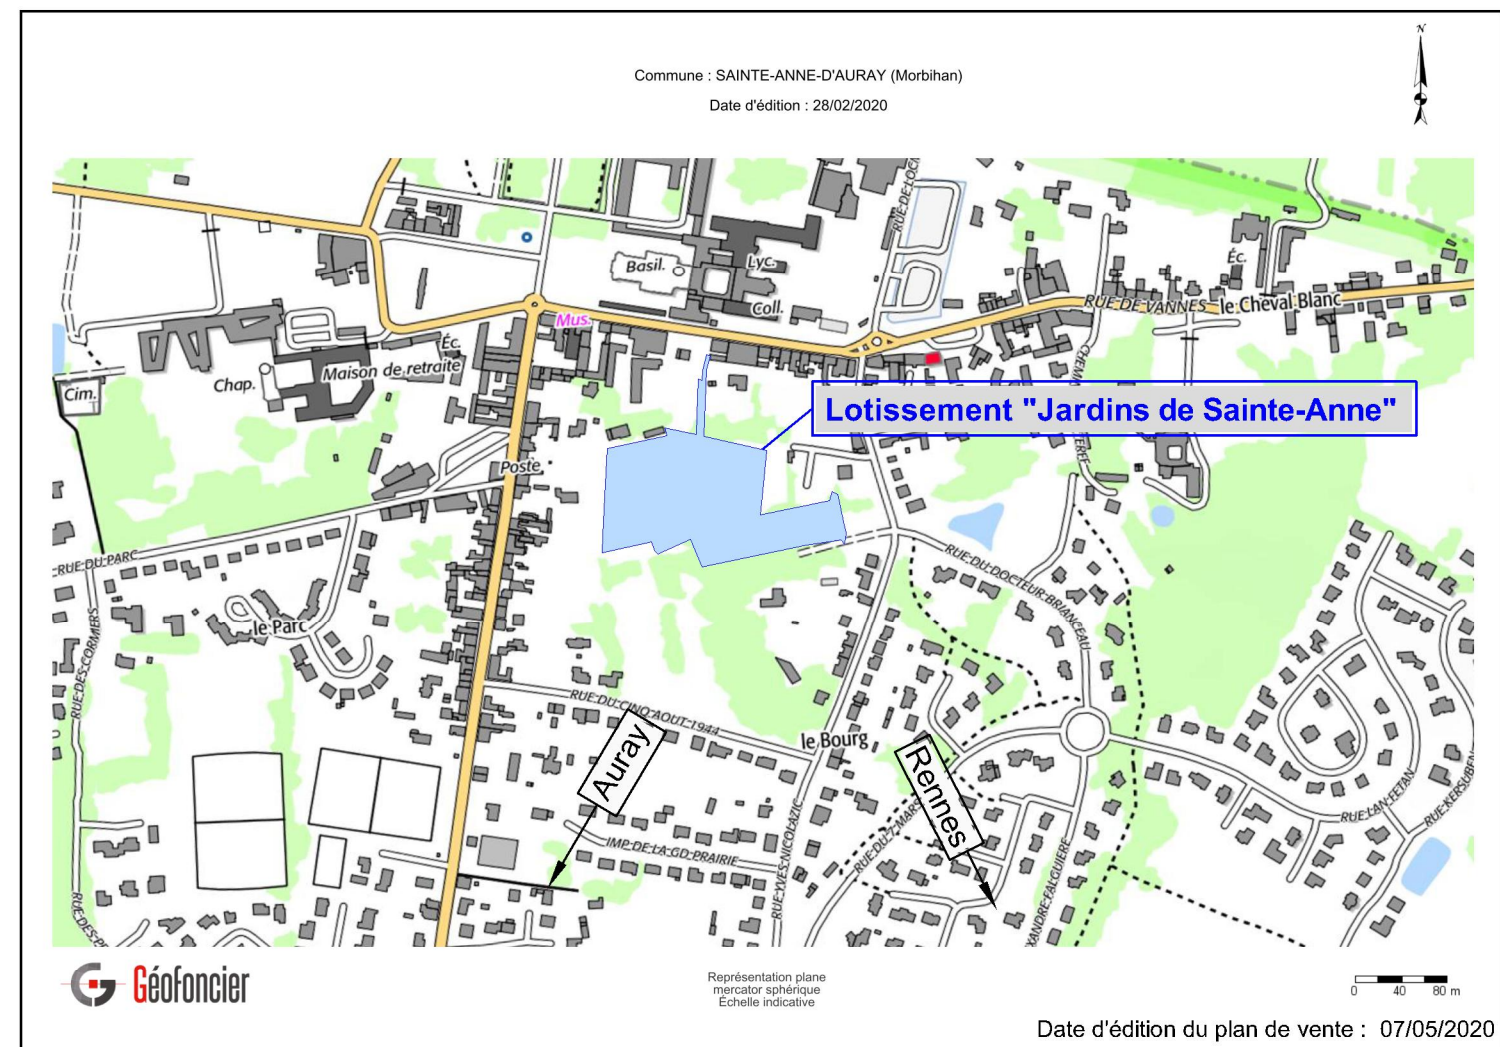

**LE FOYER D'ARMOR**  
 21 Rue Jules Legrand - 56100 LORIENT

Tél. +33 (0)2 97 64 22 70

**MAITRE  
 D'OUVRAGE**

**Quarta**  
 30 rue de la Belle Fontaine - 56100 LORIENT

Tél. +33 (0)2 97 21 06 21  
 lorient@quarta.fr

**MAITRE  
 D'OEUVRE**

**Quarta**  
 1 Rue Camille Claudel 56890 PLESCOP

Tél. +33 (0)2 97 47 55 66  
 vannes@quarta.fr

**GEOMETRES  
 EXPERTS**

