


LE MAJORELLE

Rue de Kerlouano
56100 LORIENT

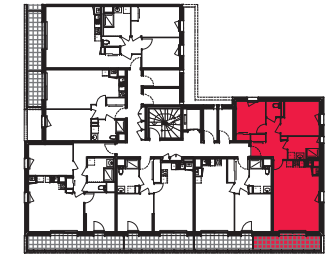

Plan de réperage

LOT N°	BATIMENT	LOGEMENT	TYPE	NIVEAU
	A	A101	T3	R+1

SURFACES HABITABLES

Entrée + placard	8,94 m ²
Cuisine / Séjour + placard	28,08 m ²
Chambre 1	10,87 m ²
Chambre 2 + placard	9,20 m ²
Salle d'eau	6,10 m ²
Wc	1,91 m ²



TOTAL : 65,10 m²

SURFACES ANNEXES

Balcon	8,42 m ²

NOTA : En fonction des nécessités techniques ou administratives de la réalisation, des modifications sont susceptibles d'être apportées à ce plan qui ne revêt, avant d'être annexé à l'acte authentique de vente, qu'un caractère informatif.
Les surfaces & les cotes indiquées sont approximatives. Les canalisations, rebambées & regards ne sont pas figurés. Les emplacements des prises, appliques, plafonniers, radiateurs ou convecteurs sont donnés à titre indicatif & sont susceptibles d'évoluer pour raisons techniques. La végétation n'est pas contractuelle. Les éléments de mobilier (meubles et plans de travail) ne sont placés qu'à titre indicatif. La fourniture de l'électroménager n'est pas prévue. Les hauteurs sous plafonds sont données hors épaisseur des revêtements de sol définitifs.

Edité le : 28/02/2020 Mis à jour le : 21/07/2020 Echelle : 1:100

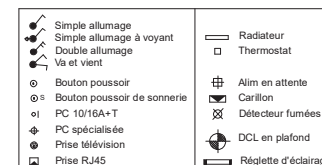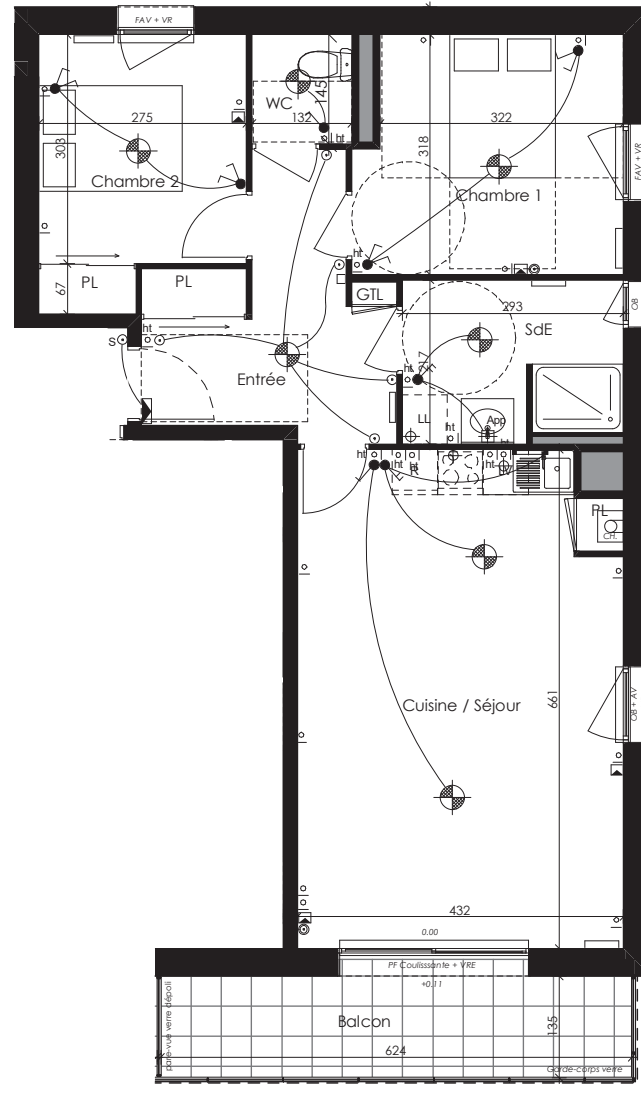

LEGENDE

GTL	Tableau général électrique
CH.	Chaudière
F	Fenêtre
AV	Allège vitrée
OB	Oscillo-battant
Fixe	Châssis fixe
PF	Porte fenêtre
VR	Volet roulant
VRE	Volet roulant électrique
	Faux-plafond ou Soffite

