




**MAITRE D'OUVRAGE :**  
**GROUPE LB HABITAT - LE FOYER D'ARMOR**  
 21, rue Jules Legrand - CS 70735  
 35107 LORIENT  
 Tél: 02 97 64 59 96





**MAITRE D'OEUVRE :**  
**GOLHEN ARCHITECTES ASSOCIES**  
 4, rue du Pâtis Tatelin  
 35700 RENNES  
 Tél: 02 99 68 65 12

## LE MAJORELLE

Rue de Kerlouano  
 56100 LORIENT

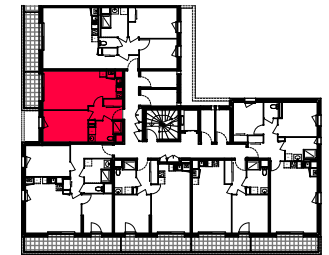

Plan de repérage

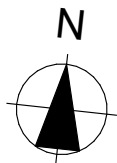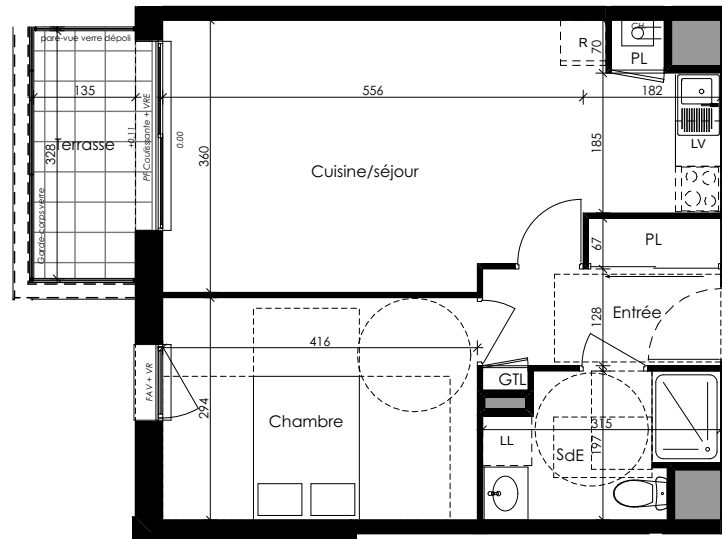

LEGENDE	
GTL	Tableau général électrique
CH.	Chaudière
F	Fenêtre
FAV	Fenêtre allège vitrée
Fixe	Châssis fixe
PF	Porte fenêtre
VR	Volet roulant
VRE	Volet roulant électrique
[---]	Faux-plafond ou Soffite

LOT N°	BATIMENT	LOGEMENT	TYPE	NIVEAU
	A	A105	T2	R+1

SURFACES HABITABLES	
Entrée + placard	5,20 m <sup>2</sup>
Cuisine / séjour + placard	23,55 m <sup>2</sup>
Chambre	12,23 m <sup>2</sup>
Salle d'eau	5,25 m <sup>2</sup>

**TOTAL :** 46,23 m<sup>2</sup>

SURFACES ANNEXES	
Terrasse	4,43 m <sup>2</sup>

NOTA : En fonction des nécessités techniques ou administratives de la réalisation, des modifications sont susceptibles d'être apportées à ce plan qui ne revêt, avant d'être annexé à l'acte authentique de vente, qu'un caractère informatif.  
 Les surfaces & les côtes indiquées sont approximatives. Les canalisations, rebambées & regards ne sont pas figurés. Les emplacements des prises, appliques, plafonniers, radiateurs ou convecteurs sont donnés à titre indicatif & sont susceptibles d'évoluer pour raisons techniques. La végétation n'est pas contractuelle. Les éléments de mobilier (meubles et plans de travail) ne sont placés qu'à titre indicatif. La fourniture de l'électroménager n'est pas prévue. Les hauteurs sous-plafonds sont données hors épaisseur des revêtements de sol définits.

Edité le : 28/02/2020    Mis à jour le : 01/07/2020    Echelle : 1:100