

LE MAJORELLE

Rue de Kerlouano
56100 LORIENT



Plan de repérage

LOT N°	BATIMENT	LOGEMENT	TYPE	NIVEAU
	A	A201	T3	R+2


SURFACES HABITABLES	
Entrée + placard	8,95 m ²
Cuisine / Séjour + placard	28,08 m ²
Chambre 1	10,87 m ²
Chambre 2 + placard	9,20 m ²
Salle d'eau	6,10 m ²
Wc	1,91 m ²

TOTAL : 65,11 m²

SURFACES ANNEXES	
Balcon	8,42 m ²

NOTA : En fonction des nécessités techniques ou administratives de la réalisation, des modifications sont susceptibles d'être apportées à ce plan qui ne revêt, avant d'être annexé à l'acte authentique de vente, qu'un caractère informatif.
Les surfaces & les cotes indiquées sont approximatives. Les canalisations, rebombées & regards ne sont pas figurés. Les emplacements des prises, appliques, plafonniers, radiateurs ou convecteurs sont donnés à titre indicatif & sont susceptibles d'évoluer pour raisons techniques. La végétation n'est pas contractuelle. Les éléments de mobilier (meubles et plans de travail) ne sont placés qu'à titre indicatif. La fourniture de l'électroménager n'est pas prévue. Les hauteurs sous plafonds sont données hors épaisseur des revêtements de sol définitifs.

Edité le : 28/02/2020 Mis à jour le : 21/07/2020 Echelle : 1:100

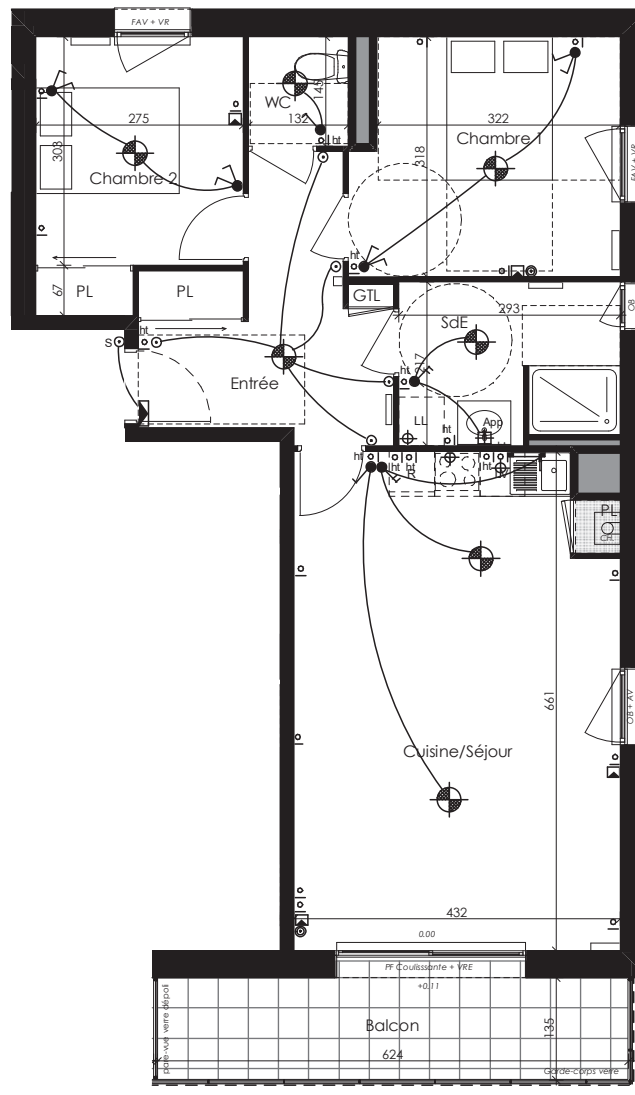

Simple allumage	Radiateur
Simple allumage à voyant	Thermostat
Double allumage	
Va et vient	
Bouton poussoir	Alim en attente
Bouton poussoir de sonnerie	Carillon
PC 10/16A+T	Détecteur fumées
PC spécialisée	DCI en plafond
Prise télévision	Réglette d'éclairage
Prise RJ45	

LEGENDE	Tableau général électrique
GTL	Chaudière
CH.	Fenêtre
F	Allège vitrée
AV	Oscillo-battant
OB	Châssis fixe
Fixe	Porte fenêtre
PF	Volet roulant
VR	Volet roulant électrique
VRE	Faux-plafond ou Soffite

