



MAITRE D'OUVRAGE :
GROUPE LB HABITAT - LE FOYER D'ARMOR
 21, rue Jules Legrand - CS 70735
 35107 LORIENT
 Tél: 02 97 64 59 96




MAITRE D'OEUVRE :
GOLHEN ARCHITECTES ASSOCIES
 4, rue du Pâtis Tatelin
 35700 RENNES
 Tél: 02 99 68 65 12

LE MAJORELLE

Rue de Kerlouano
 56100 LORIENT



Plan de repérage

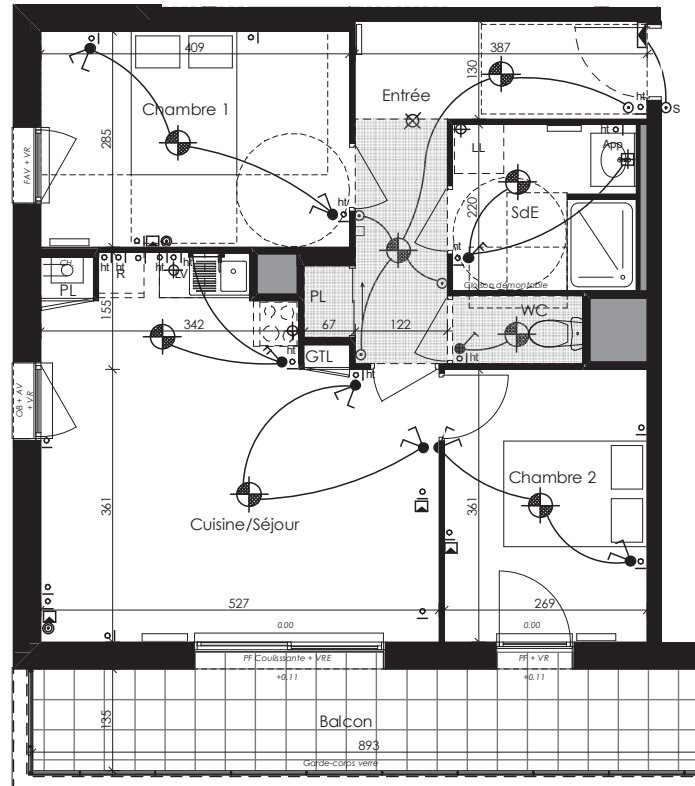

● Simple allumage	□ Radiateur
●● Simple allumage à voyant	□ Thermostat
●● Double allumage	
● Va et vient	
○ Bouton poussoir	⊕ Alim en attente
○● Bouton poussoir de sonnerie	⊗ Carillon
○● PC 10/16A+T	⊗ Détecteur fumées
⊕ PC spécialisée	○ DCL en plafond
● Prise télévision	▭ Réglette d'éclairage
▭ Prise RJ45	

LEGENDE

GTL	Tableau général électrique
CH.	Chaudière
F	Fenêtre
AV	Allège vitrée
OB	Oscillo-battant
Fixe	Châssis fixe
PF	Porte fenêtre
VR	Volet roulant
VRE	Volet roulant électrique
	Faux-plafond ou Soffite

LOT N°	BATIMENT	LOGEMENT	TYPE	NIVEAU
	A	A204	T3	R+2

SURFACES HABITABLES	
Entrée + placard	9,62 m ²
Cuisine / Séjour + placard	23,81 m ²
Chambre 1	11,66 m ²
Chambre 2	9,71 m ²
Salle d'eau	5,28 m ²
Wc	1,55 m ²

TOTAL :	61,63 m²
SURFACES ANNEXES	
Balcon	12,05 m ²

NOTA : En fonction des nécessités techniques ou administratives de la réalisation, des modifications sont susceptibles d'être apportées à ce plan qui ne revêt, avant d'être annexé à l'acte authentique de vente, qu'un caractère informatif.
 Les surfaces & les cotes indiquées sont approximatives. Les canalisations, rebords & regards ne sont pas figurés. Les emplacements des prises, appliques, plafonniers, radiateurs ou connecteurs sont donnés à titre indicatif & sont susceptibles d'évoluer pour raisons techniques. La végétation n'est pas contractuelle. Les éléments de mobiliers (meubles et plans de travail) ne sont placés qu'à titre indicatif. La fourniture de l'électroménager n'est pas prévue. Les hauteurs sous plafonds sont données hors épaisseur des revêtements de sol définitifs.

Edité le : 28/02/2020 Mis à jour le : 21/07/2020 Echelle : 1:100