

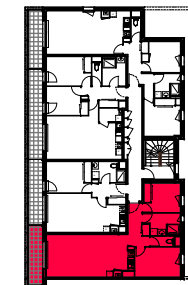
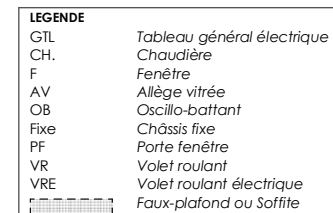


## LE MAJORELLE

Rue de Kerlouano  
56100 LORIENT

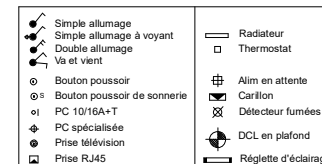

Plan de repérage

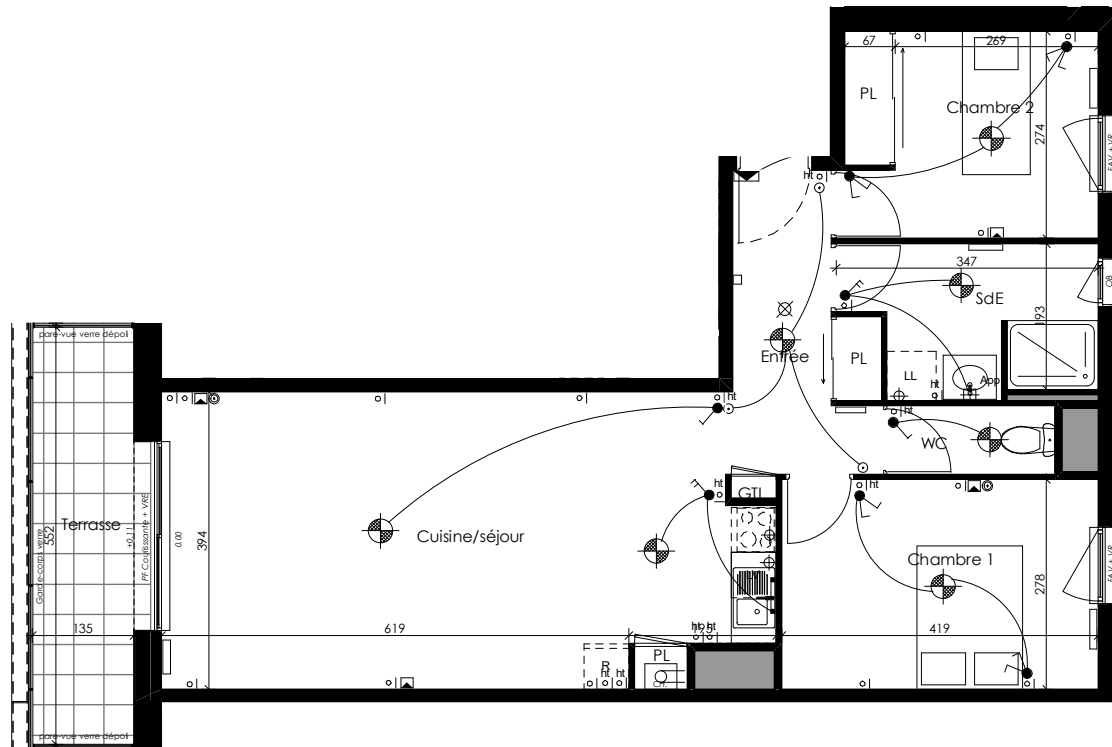

LOT N°	BATIMENT	LOGEMENT	TYPE	NIVEAU
	B	B101	T3	R+1

SURFACES HABITABLES	
Entrée + placard	6,68 m <sup>2</sup>
Cuisine / séjour + placard	30,30 m <sup>2</sup>
Chambre 1	11,65 m <sup>2</sup>
Chambre 2 + placard	9,26 m <sup>2</sup>
Salle d'eau	6,17 m <sup>2</sup>
Wc	2,00 m <sup>2</sup>

<b>TOTAL :</b>	<b>66,06 m<sup>2</sup></b>
----------------	----------------------------

SURFACES ANNEXES	
Terrasse	7,45 m <sup>2</sup>

NOTA : En fonction des nécessités techniques ou administratives de la réalisation, des modifications sont susceptibles d'être apportées à ce plan qui ne revêt, avant d'être annexé à l'acte authentique de vente, qu'un caractère informatif.  
 Les surfaces & les cotes indiquées sont approximatives. Les cantonnements, rebombées & regards ne sont pas figurés. Les emplacements des prises, appliques, plafonniers, radiateurs ou convecteurs sont donnés à titre indicatif & sont susceptibles d'évoluer pour raisons techniques. La végétation n'est pas contractualisée. Les éléments de mobiliers (meubles et plans de travail) ne sont placés qu'à titre indicatif. La fourniture de l'électroménager n'est pas prévue. Les hauteurs sous plafonds sont données hors épaisseur des revêtements de sol définitifs.

Edité le : 28/02/2020    Mis à jour le : 21/07/2020    Echelle : 1:100

