



Maître d'Ouvrage

GRUPE LB HABITAT

21 r Jules Legrand - CS 70735 - 56107 LORIENT
02.97.64.59.96

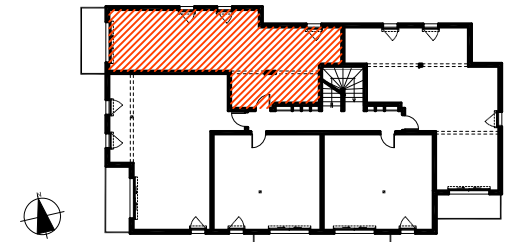

Les Terrasses de Beupré
lieudit "Kersec" 56000 Vannes

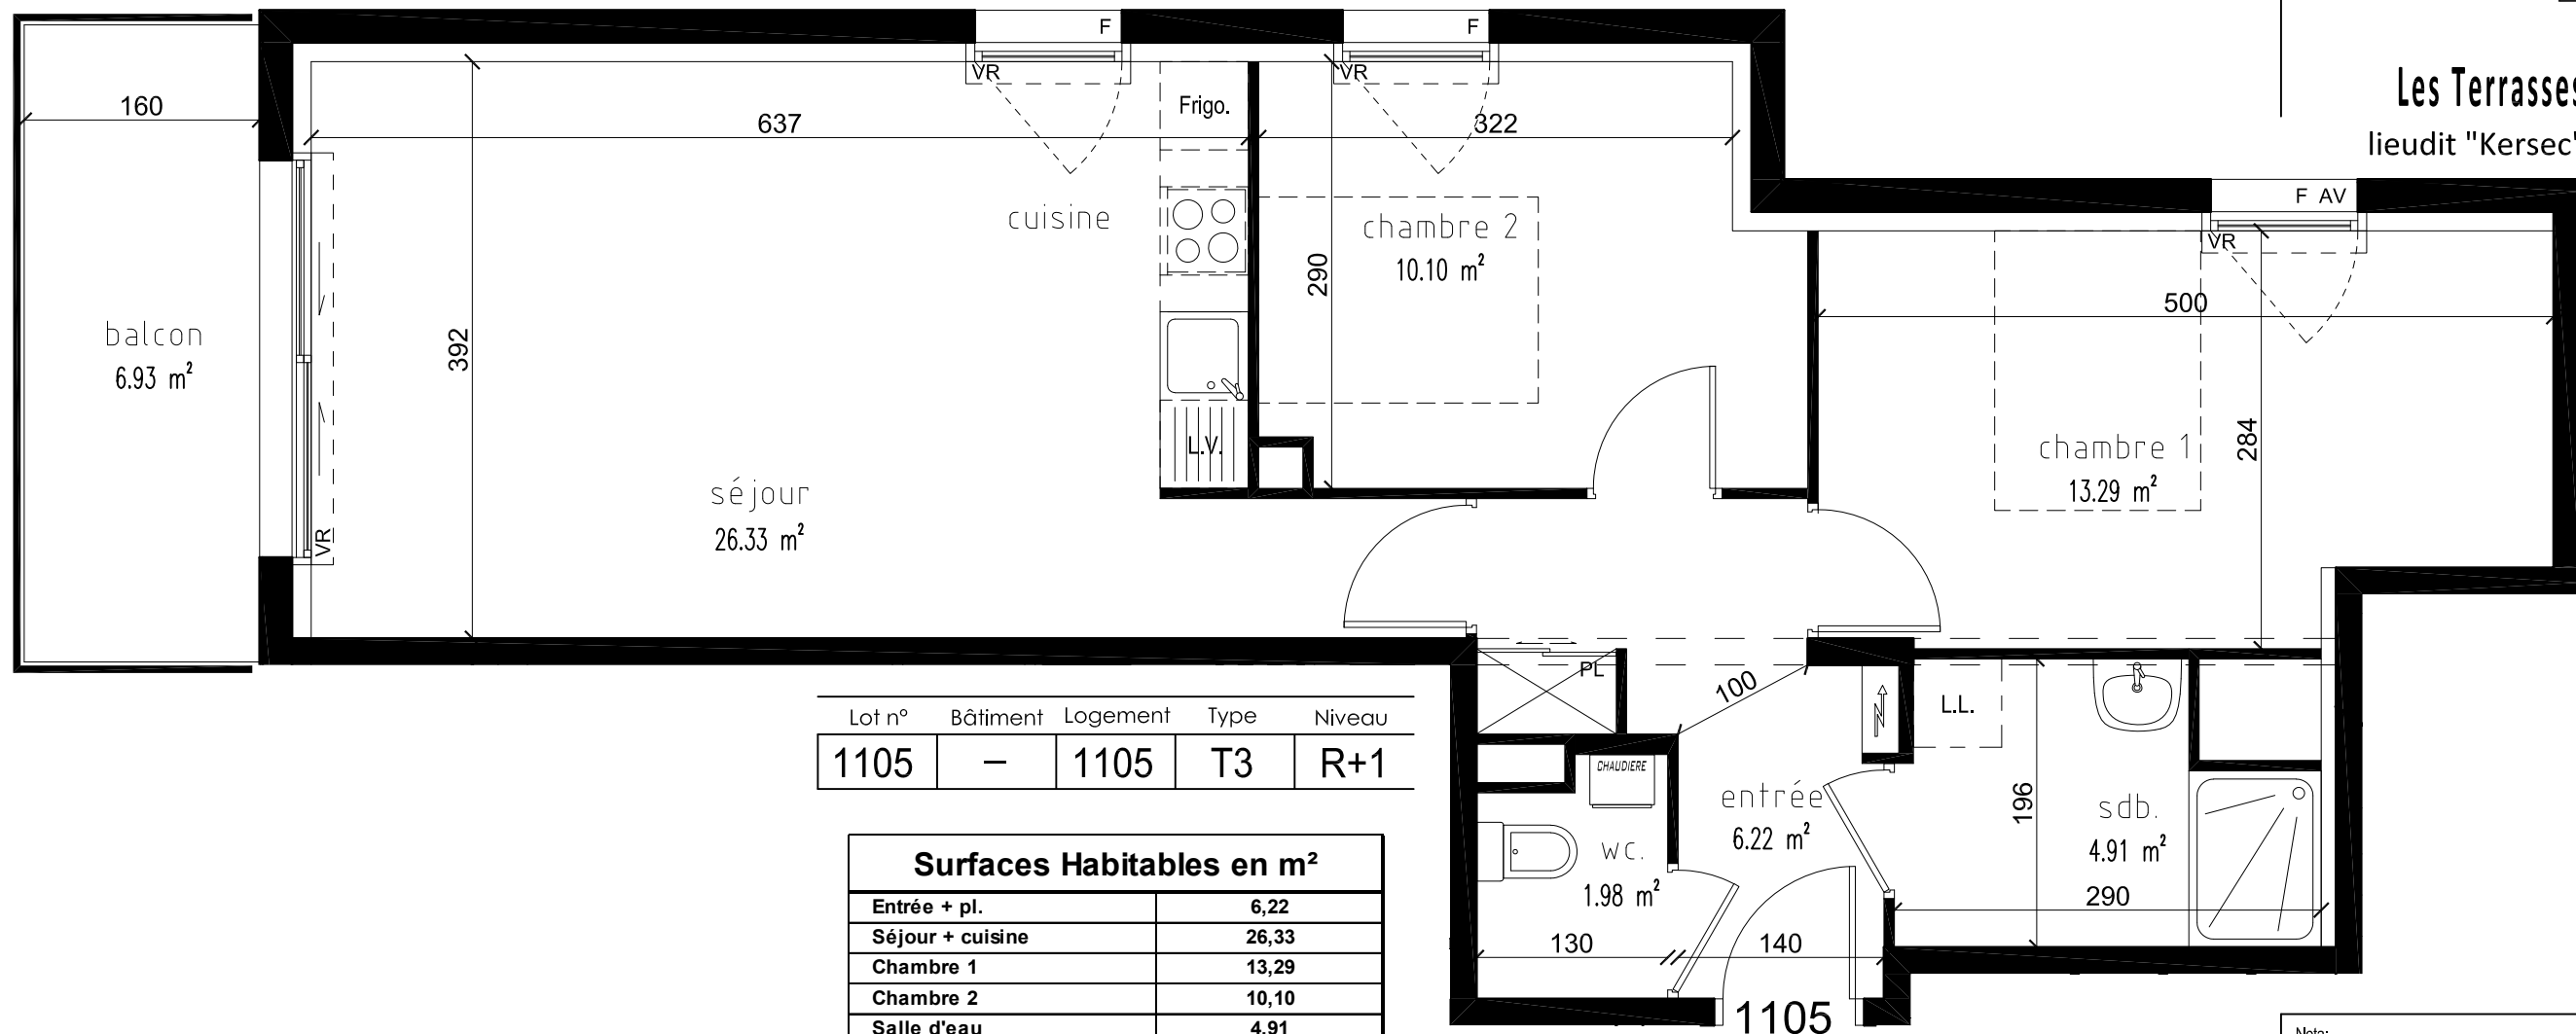

Lot n°	Bâtiment	Logement	Type	Niveau
1105	-	1105	T3	R+1

Surfaces Habitables en m²	
Entrée + pl.	6,22
Séjour + cuisine	26,33
Chambre 1	13,29
Chambre 2	10,10
Salle d'eau	4,91
wc	1,98

TOTAL HABITABLE	
	62,83
surfaces annexes	
Balcon	6,93



Maître d'Oeuvre
ALINEA
78 Allée du Bois du Vincin - BP89
56 003 VANNES CEDEX
02.92.63.31.82

Nota:
En fonction des nécessités techniques ou administratives de la réalisation, des modifications sont susceptibles d'être apportées à ce plan qui ne revêt avant d'être annexé à l'acte authentique de vente qu'un caractère informatif.
Les surfaces et les côtes indiquées sont approximatives. Les canalisations, retombées et regards ne sont pas figurés. La végétation n'est pas contractuelle. La fourniture de l'électroménager n'est pas prévue.

