


PLAN PROVISOIRE

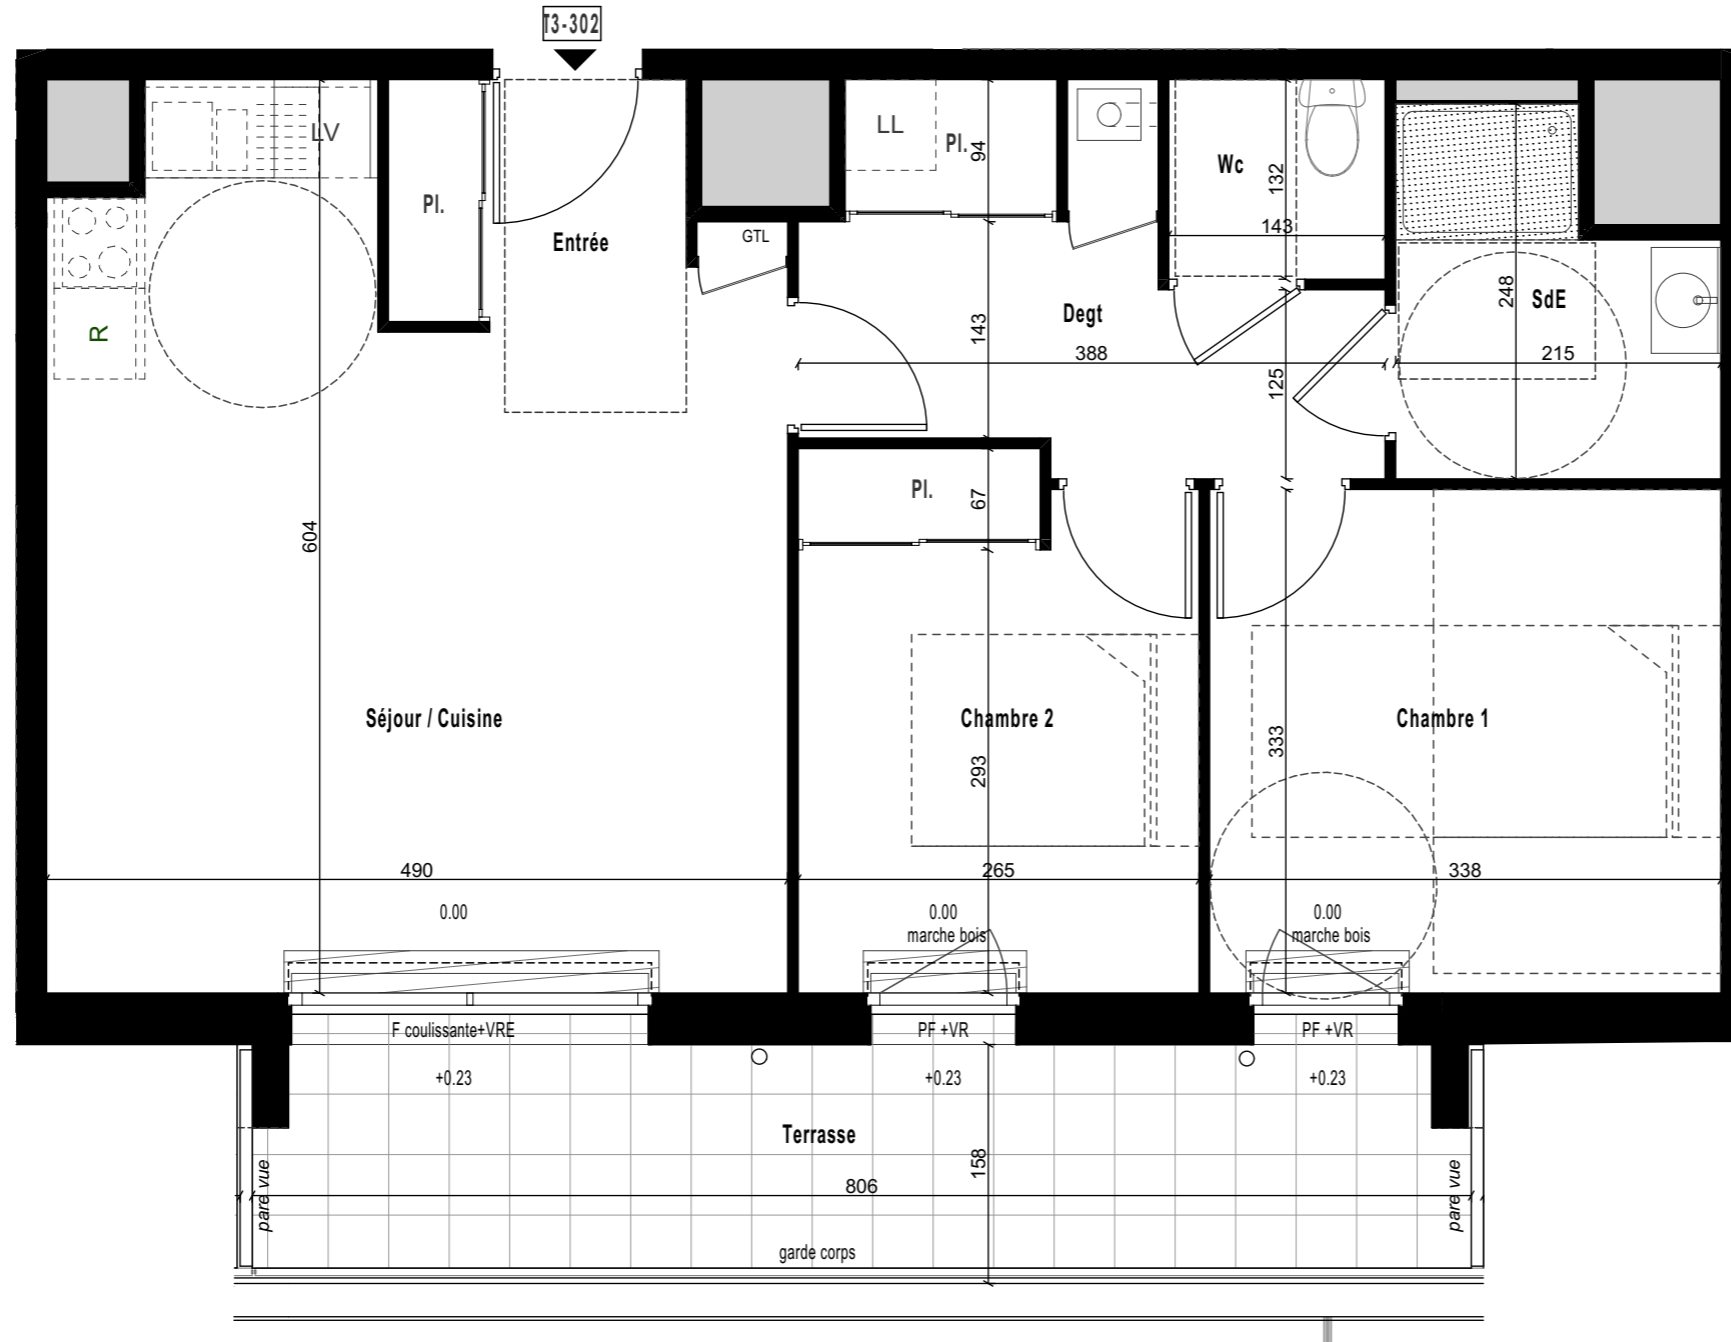

LEGENDE


F	Fenêtre
FAV	Fenêtre allège vitrée
Fixe	Fenêtre Fixe
PF	Porte fenêtre
OB	Fenêtre oscillo-battante
All.	Allège
VR	Volet roulant
VRE	Volet roulant électrique
CH.	Chaudière
	Faux plafond ou Soffite
Hsp	Hauteur sous poutre
HsFp	Hauteur sous faux plafond
0.00/+0.02	Niveau int./ Niveau ext.
BEC	Ballon d'eau chaude

Groupe LB Habitat
 MAITRISE D'OUVRAGE
GRUPE LB HABITAT-LE FOYER D'ARMOR
 21 Rue Jules Legrand - 56100 Lorient
 Tél: 02 97 64 59 96
 Une marque de la SA Le Foyer d'Armor

GOLHEN ASSOCIES ARCHITECTES
 MAITRISE D'OEUVRE
 4, Rue du Pâtis Tatelin
 35700 Rennes
 tel : 02 99 68 65 12

CONFIDENCE

18 logements
 Rue de Larmor
 56270 - PLOEMEUR

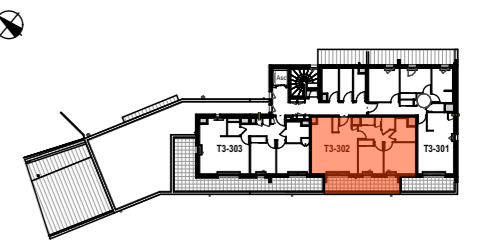

LOT N°	LOGEMENT	TYPE	NIVEAU
	302	T3	R+3

SURFACES HABITABLES

Entrée / placard	3.53 m ²
Séjour / Cuisine	24.56 m ²
Degt / placards	7.35 m ²
Chambre 1	11.26 m ²
Chambre 2 / placard	9.23 m ²
Salle d'eau	4.49 m ²
Wc	1.89 m ²
TOTAL	62.31 m²

SURFACES ANNEXES

Terrasse	11.62 m ²
----------	----------------------

NOTA:
 En fonction des nécessités techniques ou administratives de la réalisation, des modifications sont susceptibles d'être apportées à ce plan ce qui ne revêt, avant d'être annexé à l'acte authentique de vente qu'un caractère informatif.
 Les surfaces et les côtes sont approximatives. Les soffites, les faux plafonds et gaines sont susceptibles d'évoluer en situation, nombre et dimension. Les canalisations, rebombées et regards ne sont pas figurés. Les emplacements des prises, appliques, plafonniers, radiateurs ou convecteurs sont donnés à titre indicatif et sont susceptibles d'évoluer pour raisons techniques. La végétation n'est pas contractuelle. Les éléments de mobilier (meubles et plans de travail) ne sont placés qu'à titre indicatif. La fourniture de l'électroménager n'est pas prévue. Les hauteurs sous plafonds sont données hors épaisseur des revêtements de sol définitif.

ETABLI : 04/03/2020 MISE A JOUR :

